


NOTA : Système de coordonnées CC45

### Légende :

- Regard de visite
- Grille
- Mur
- - - Application du parcellaire cadastral
- Limite de propriété et/ou division parcellaire
- ⋯ Haie
- Parcellaire cédé à la Ville de Mérignac (158 m<sup>2</sup>)
- ▨ Servitude à constituer  
Servitude de passage en tréfonds de réseaux (eaux usées et pluviales)  
Fonds dominant : BZ 374  
Fonds servant : BZ 375

Eau Pluviale	— — —
Eau Usée	— — —

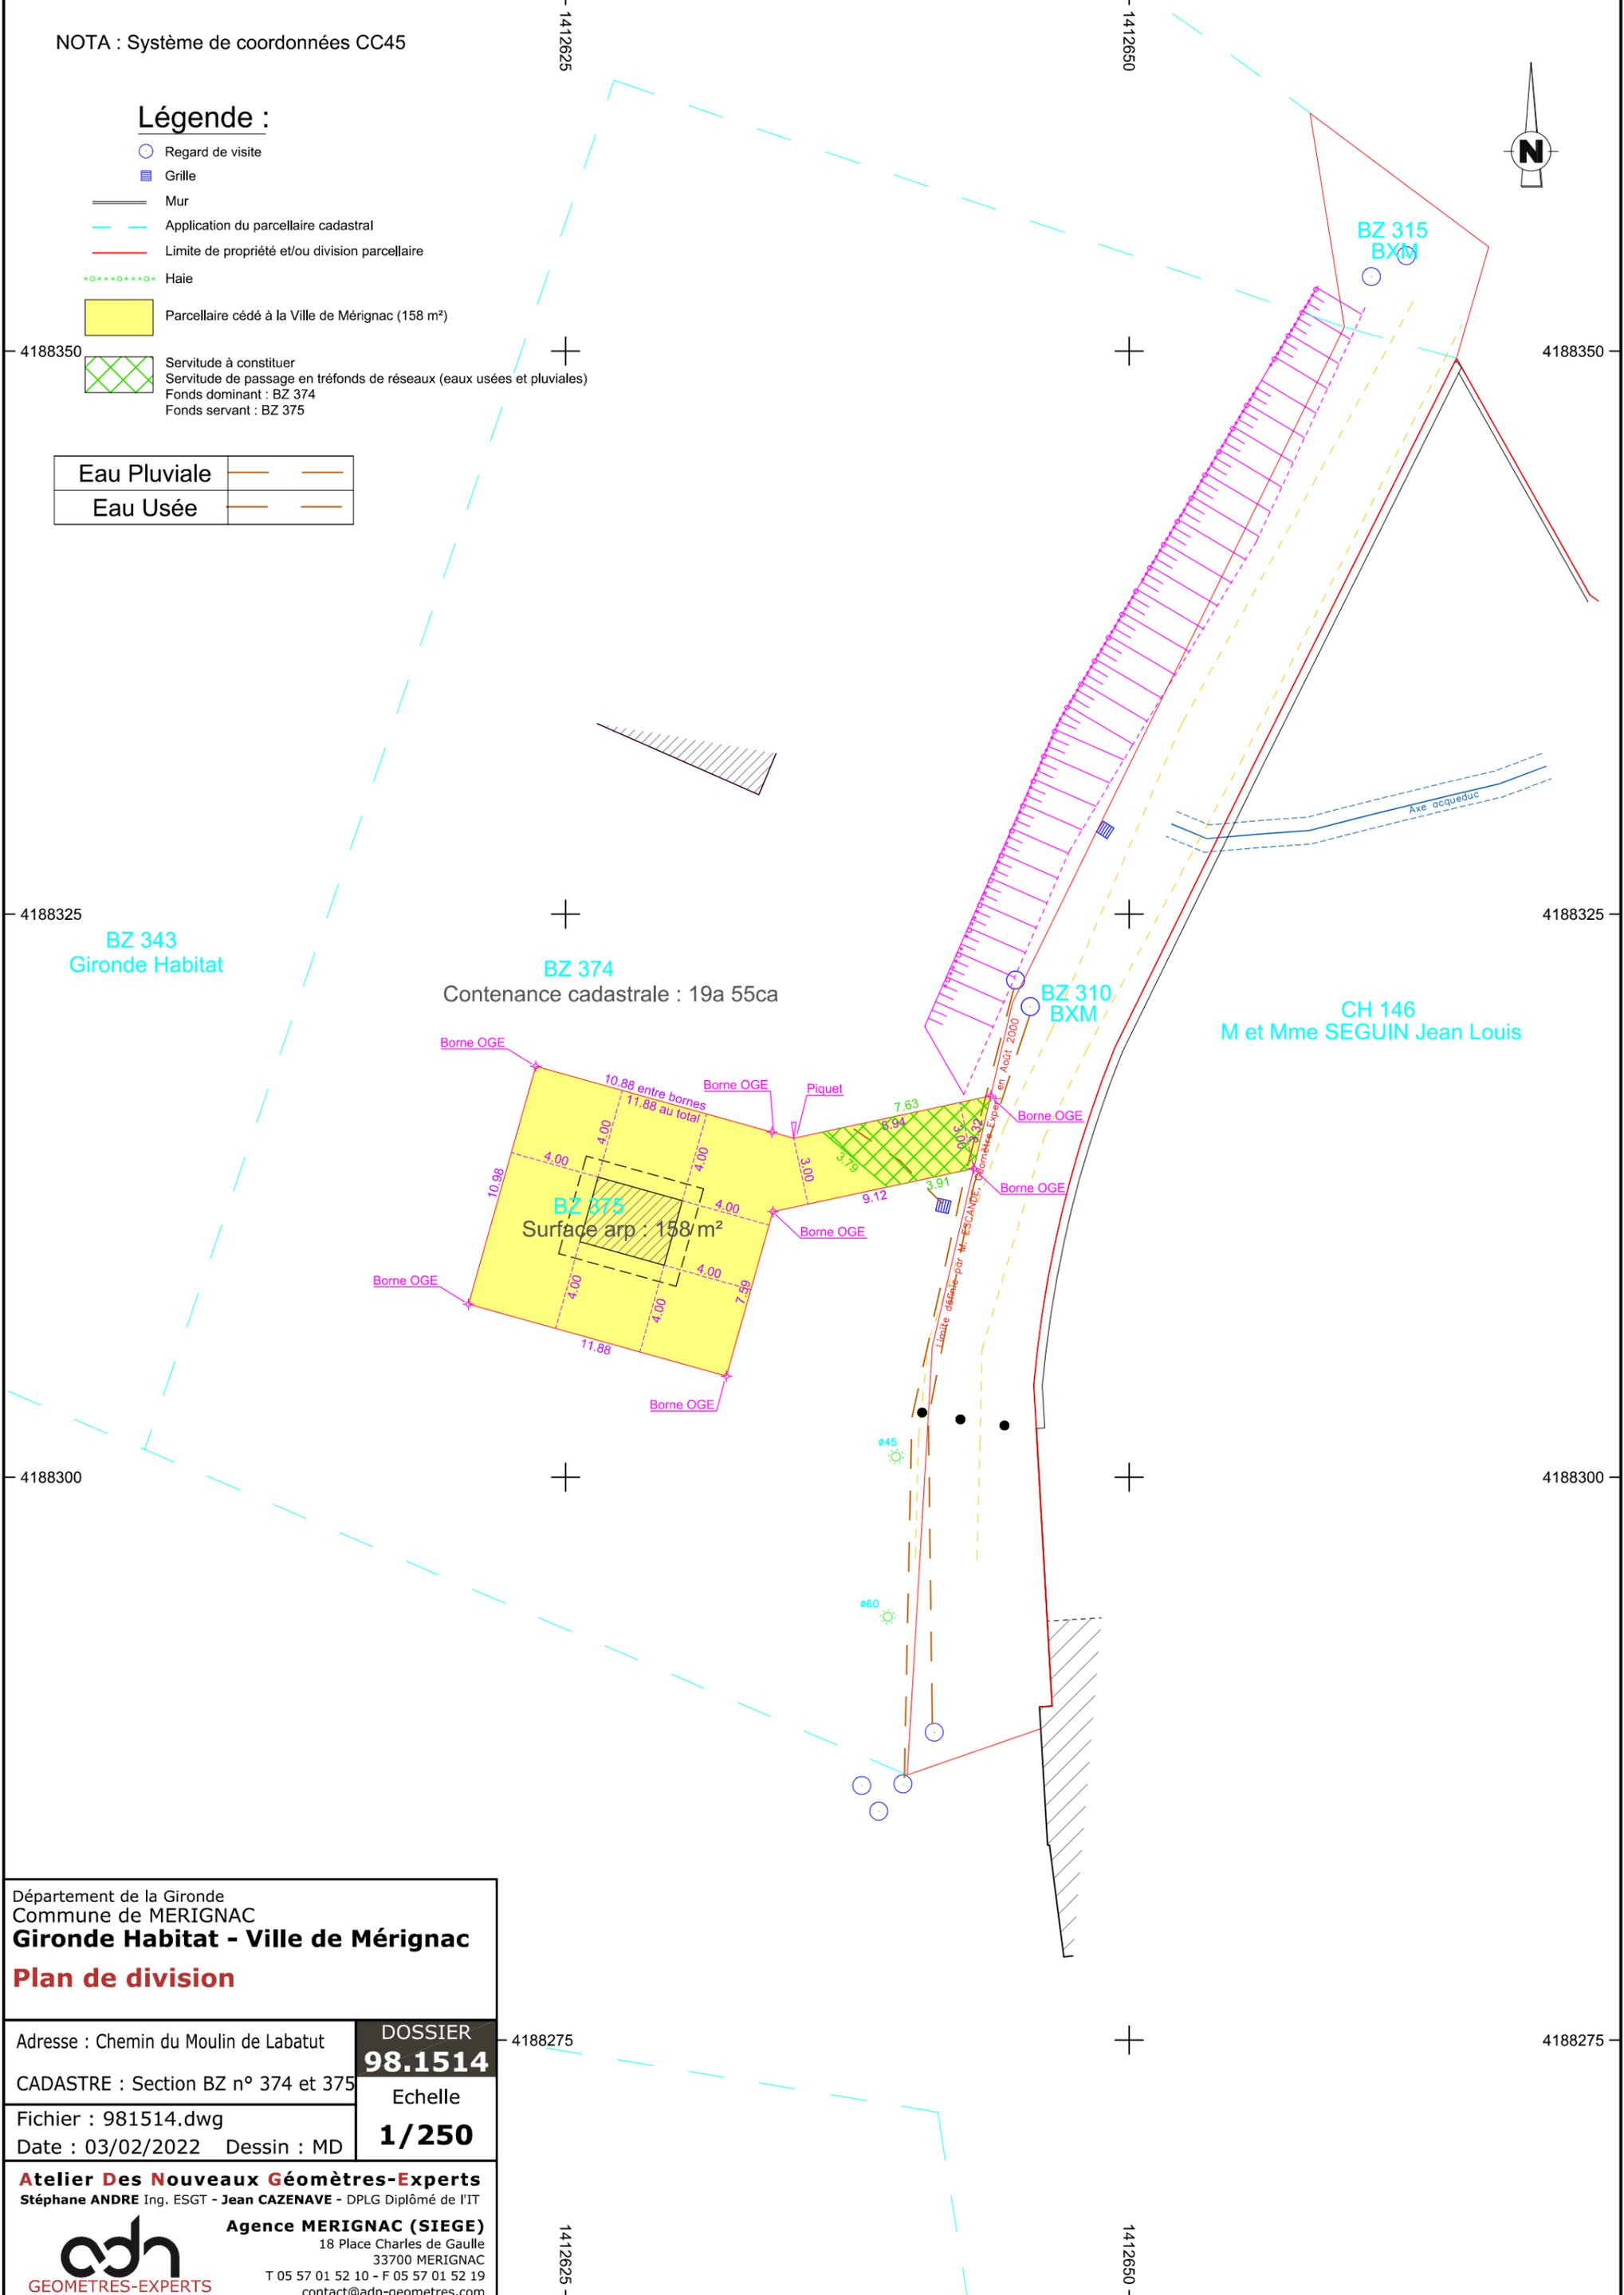

Département de la Gironde  
Commune de MERIGNAC  
**Gironde Habitat - Ville de Mérignac**  
**Plan de division**

Adresse : Chemin du Moulin de Labatut	<b>DOSSIER</b> <b>98.1514</b>
CADASTRE : Section BZ n° 374 et 375	Echelle <b>1/250</b>
Fichier : 981514.dwg	
Date : 03/02/2022 Dessin : MD	

**Atelier Des Nouveaux Géomètres-Experts**  
Stéphane ANDRE Ing. ESGT - Jean CAZENAVE - DPLG Diplômé de l'IT

**Agence MERIGNAC (SIEGE)**  
18 Place Charles de Gaulle  
33700 MERIGNAC  
T 05 57 01 52 10 - F 05 57 01 52 19  
contact@adn-geometres.com

**adn**  
GEOMETRES-EXPERTS