REGIE DE L'EAU BORDEAUX METROPOLE

Renouvellement canalisation AEP Fonte DN150 mm

Avenue de Magudas

MERIGNAC

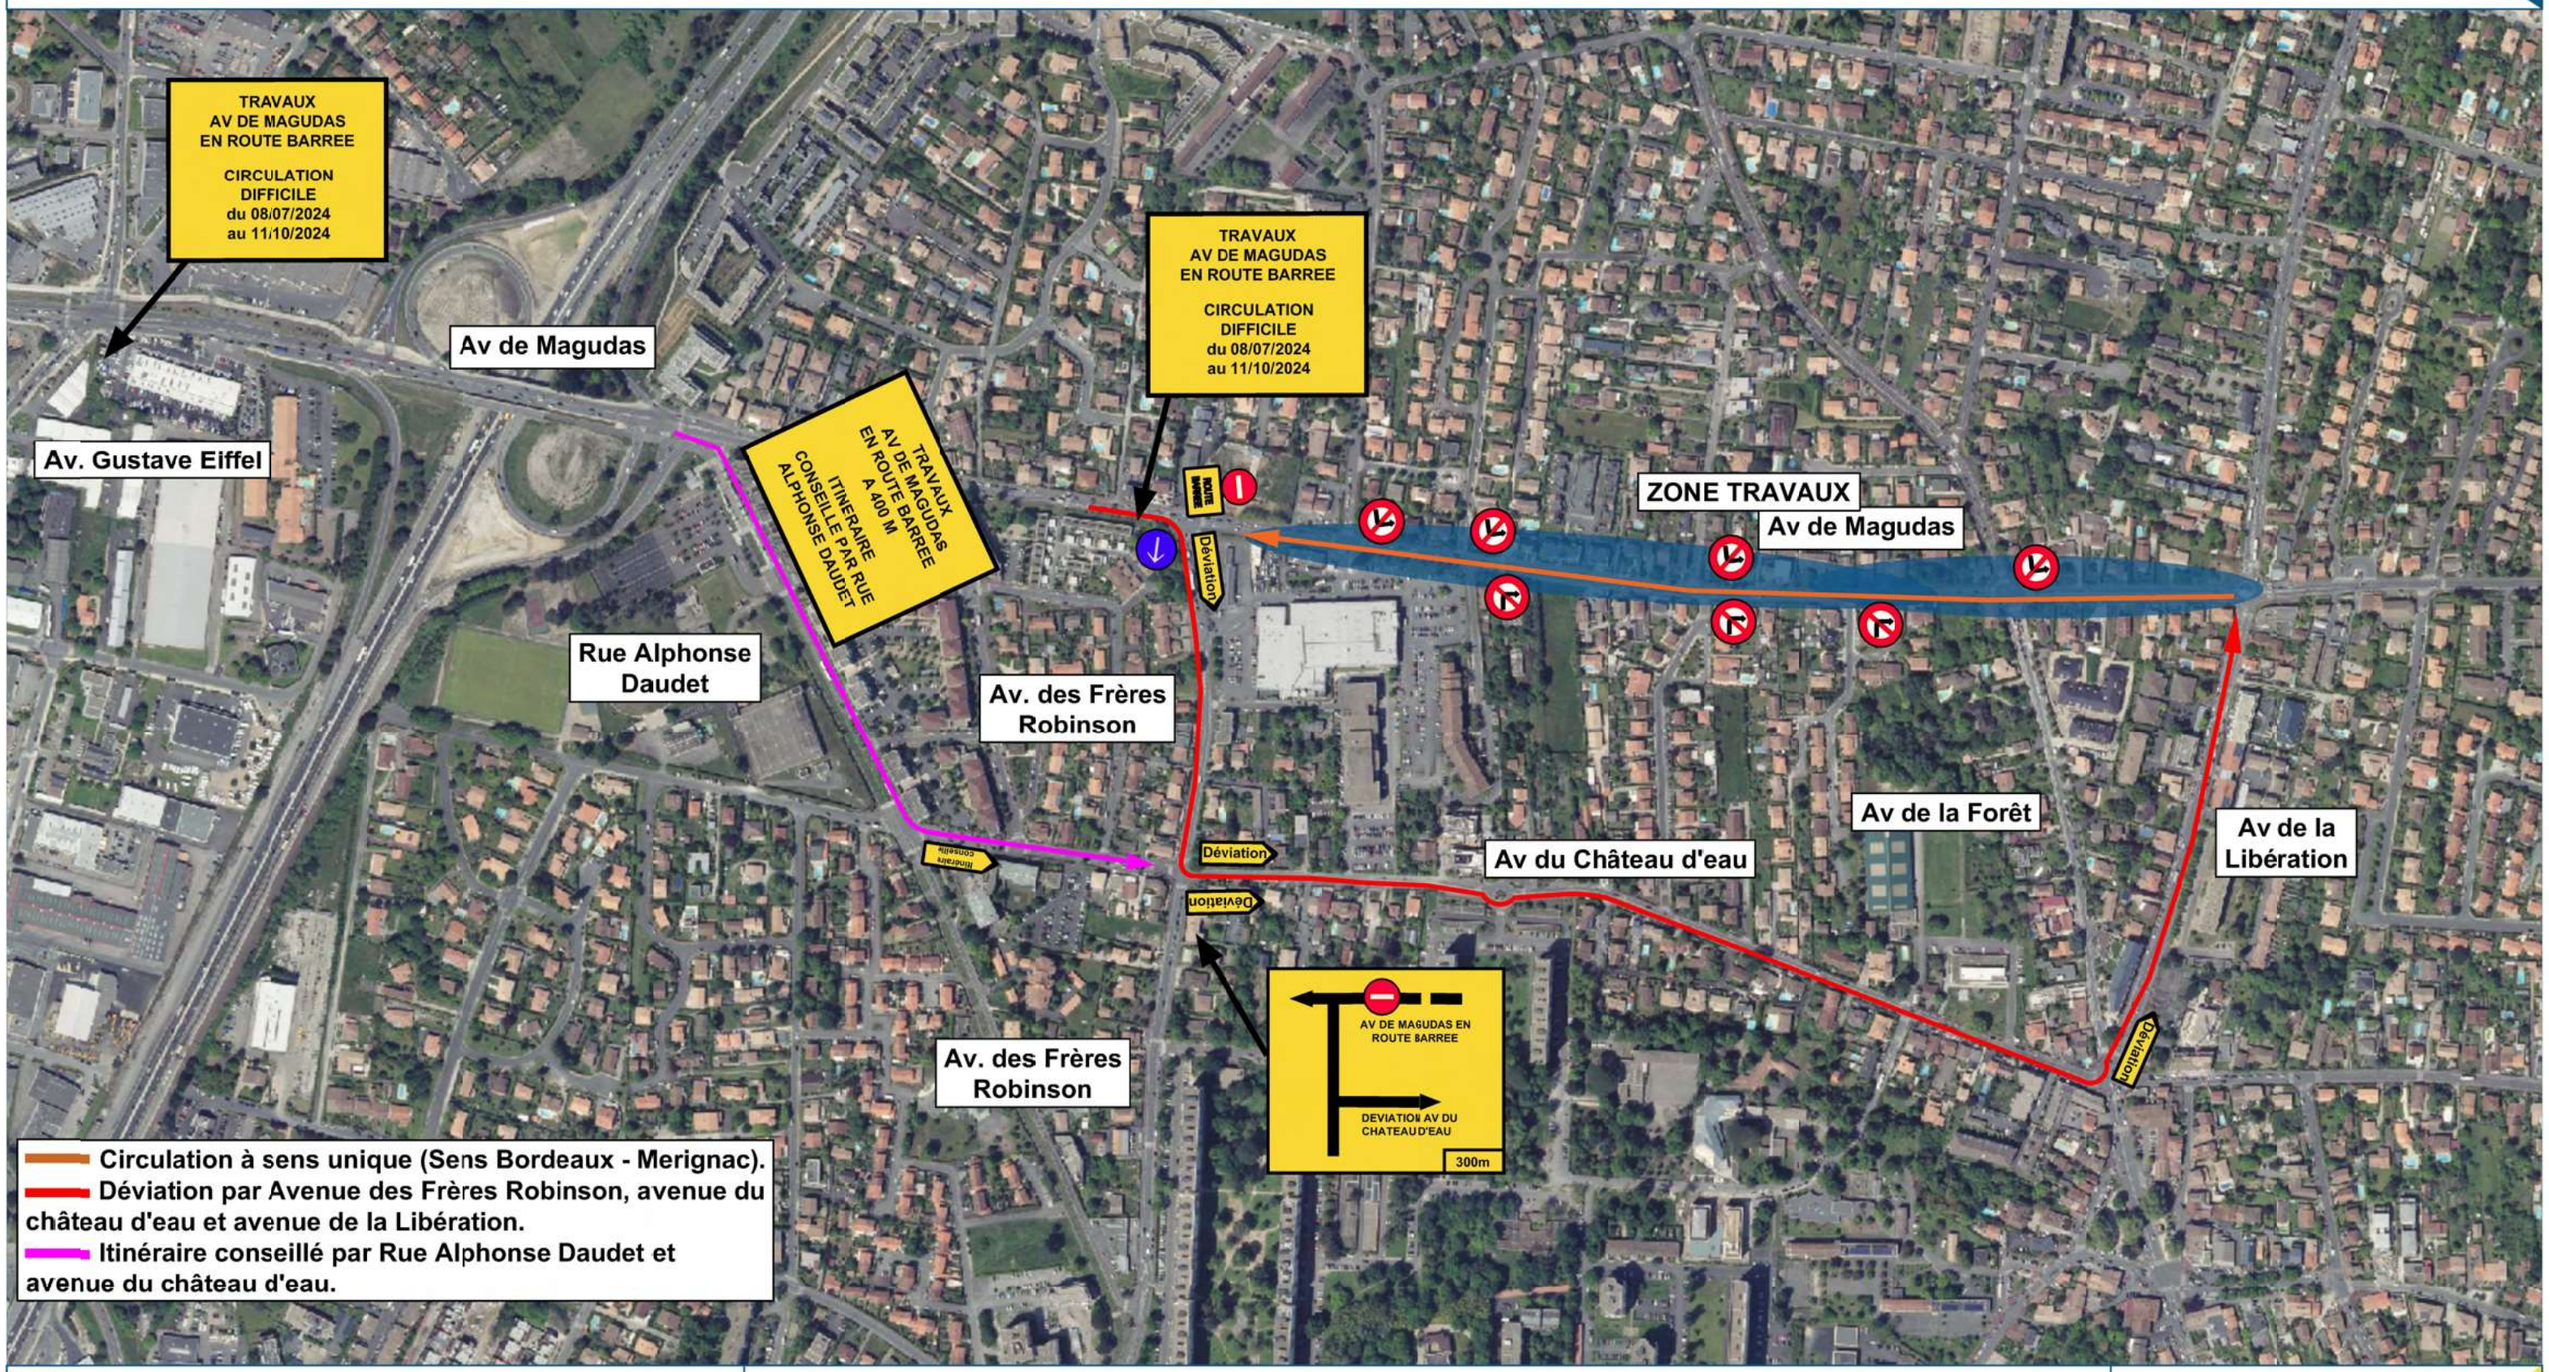

SOBEBO
25 Avenue Maurice Lévy
33700 MERIGNAC
05.56.13.25.90

Plan de gestion de la circulation

Date : 27/06/2024

Indice :