BORDEAUX MÉTROPOLE

# Commune de MERIGNAC

## Avenue Carnot

De : la Rue Jules Testaud
à : l'Avenue Victor Hugo

Couche de roulements 2024
Organisation du stationnement : en chicane 27 places.

## Projet de Signalisation

1/200

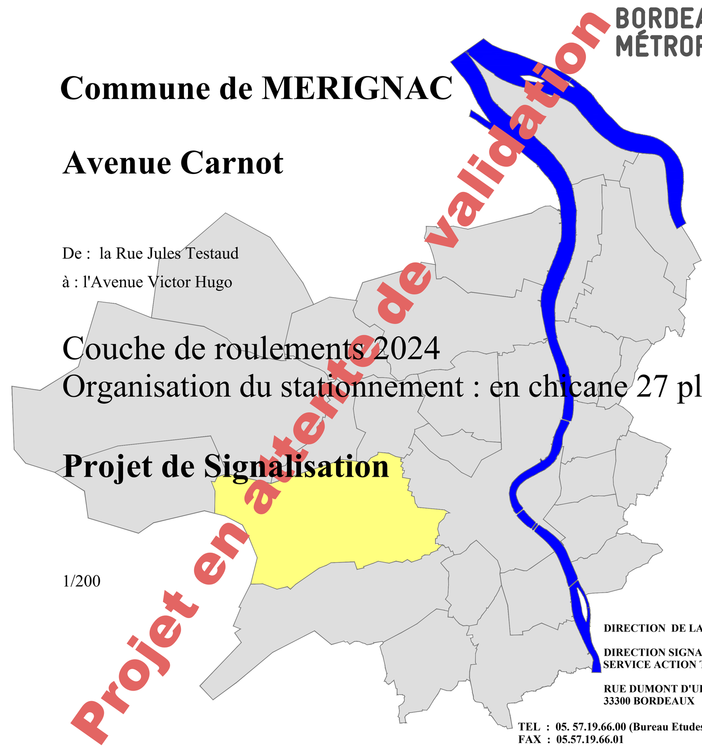


DIRECTION DE LA MOBILITE
DIRECTION SIGNALISATION
SERVICE ACTION TERRITORIALE
RUE DUMONT D'URVILLE
33300 BORDEAUX
TEL : 05. 57.19.66.00 (Bureau Etudes 05.57.19.66.11)
FAX : 05.57.19.66.01


Projet en attente de validation

Dossier informatique : C:\Users\e.gaisset\OneDrive - SCNBDX\Bureau\egaisset\Julien\Merignac\Merignac Sdao_PROJET\Carnot(Avenue)\Carnot(Avenue)Traceur.dwg
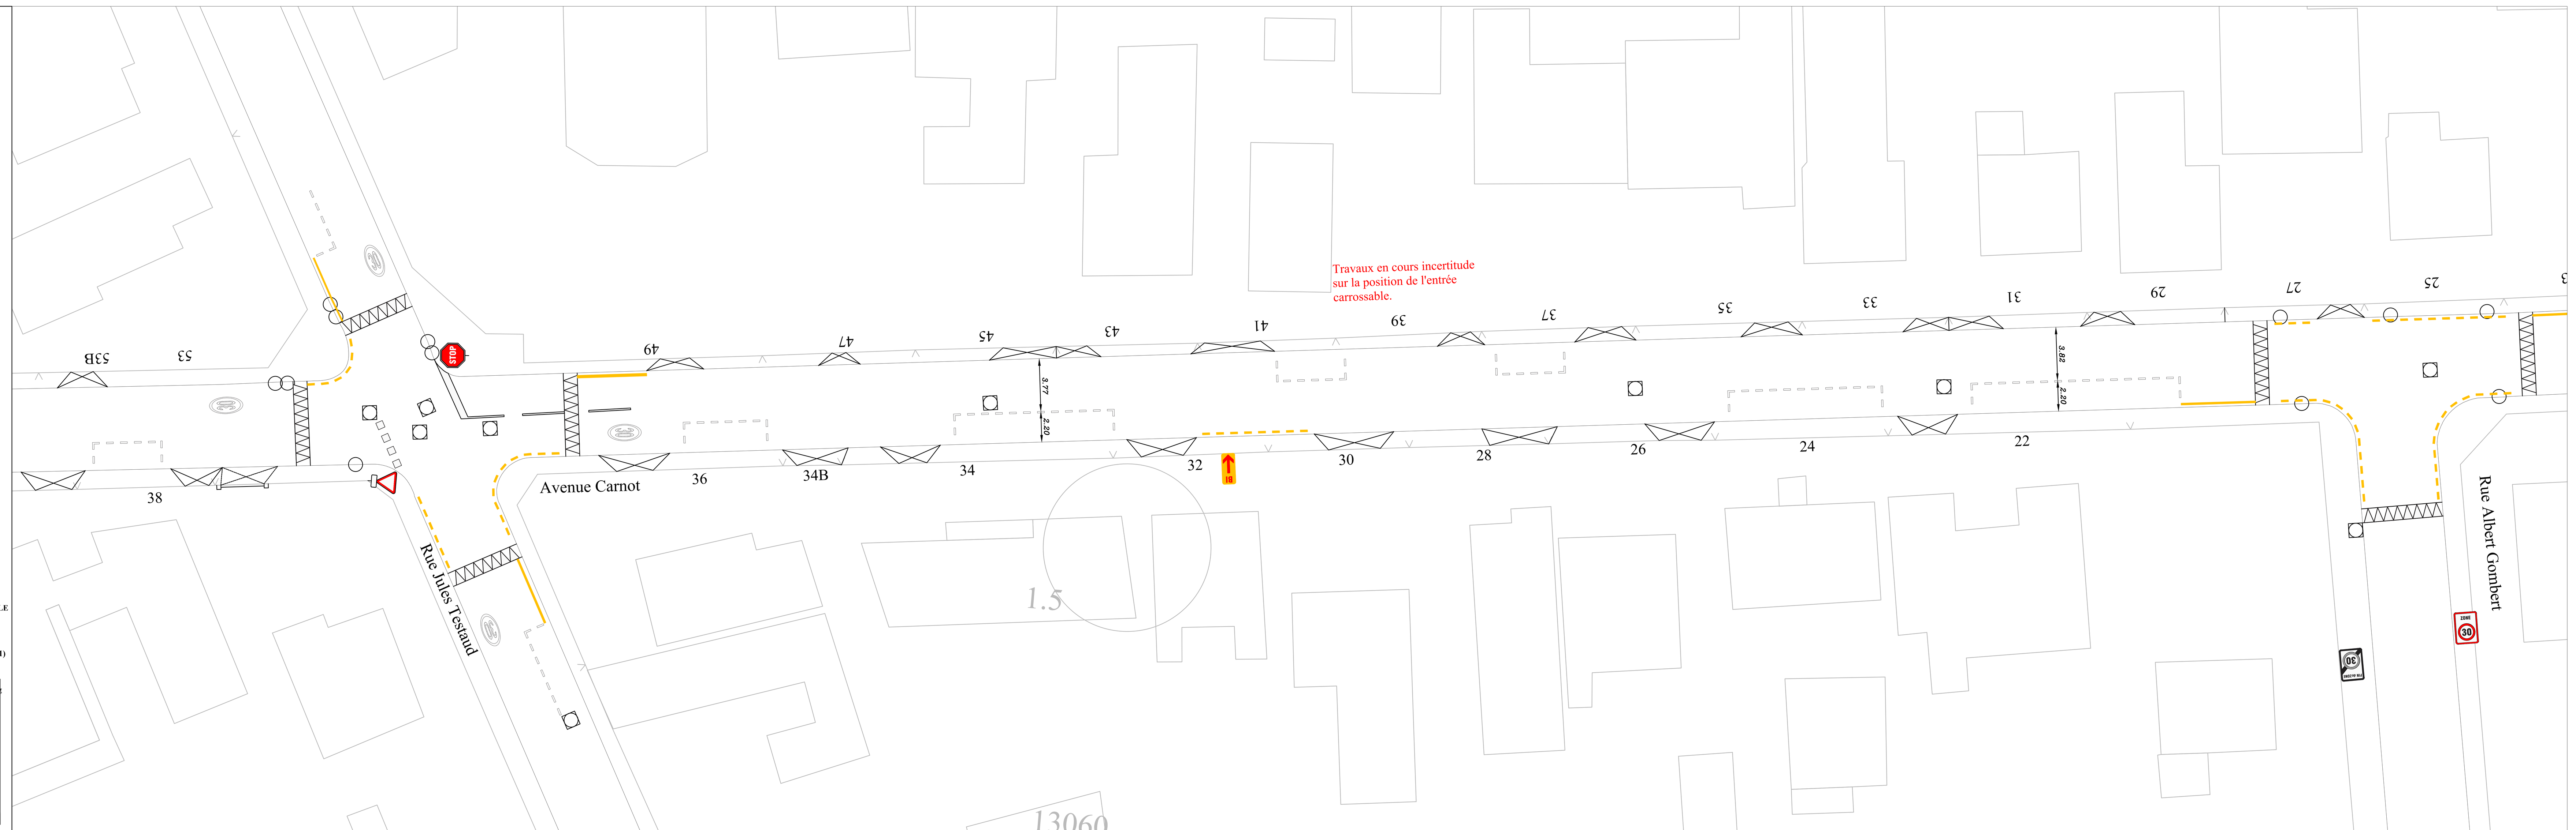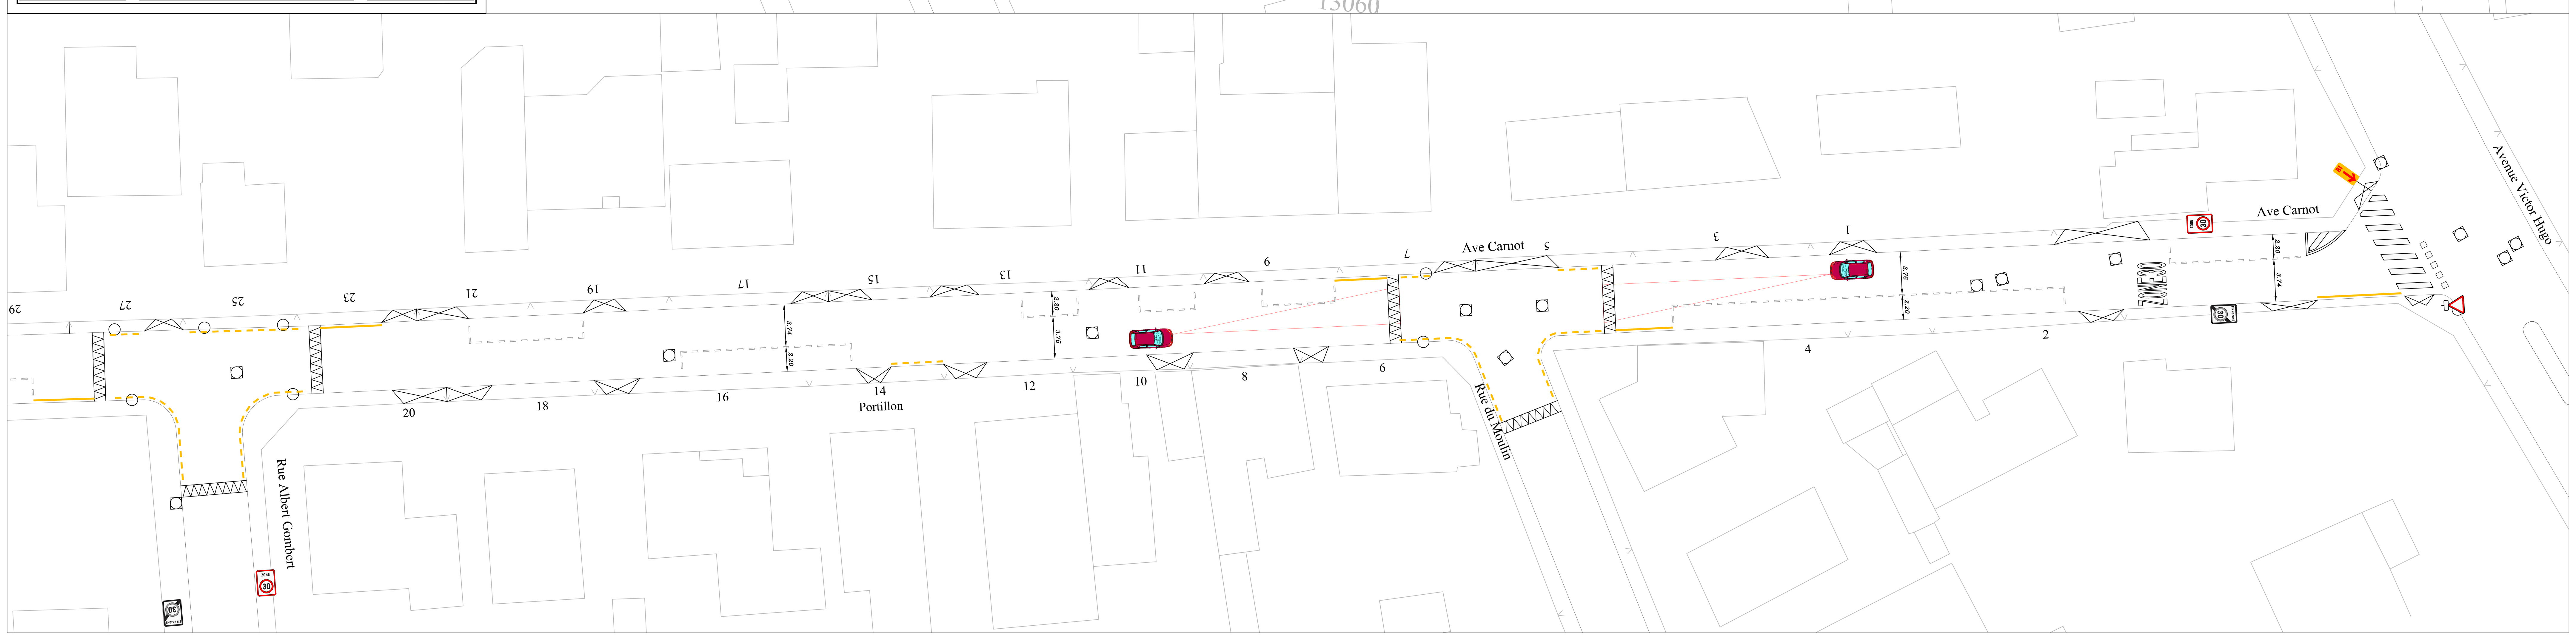
| | | |
|---|---|---|
| Responsable bureau d'études : Adnan CHAARA | N° DOSSIER : 2024-0000 / DATE : 30/08/2024 | Directeur Signalisation : Arnauld DUROUCHOUX |
| Responsable secteur : Clément CHAMBON | Mise en conformité suite au retour par mail du 19/02/2025 | Chef de service action territoriale : Marie GADRAT |
| Dessinateur : Eric GAISSET | | Chef de Centre Travaux: Sylvain GUICHARD |